# Parter

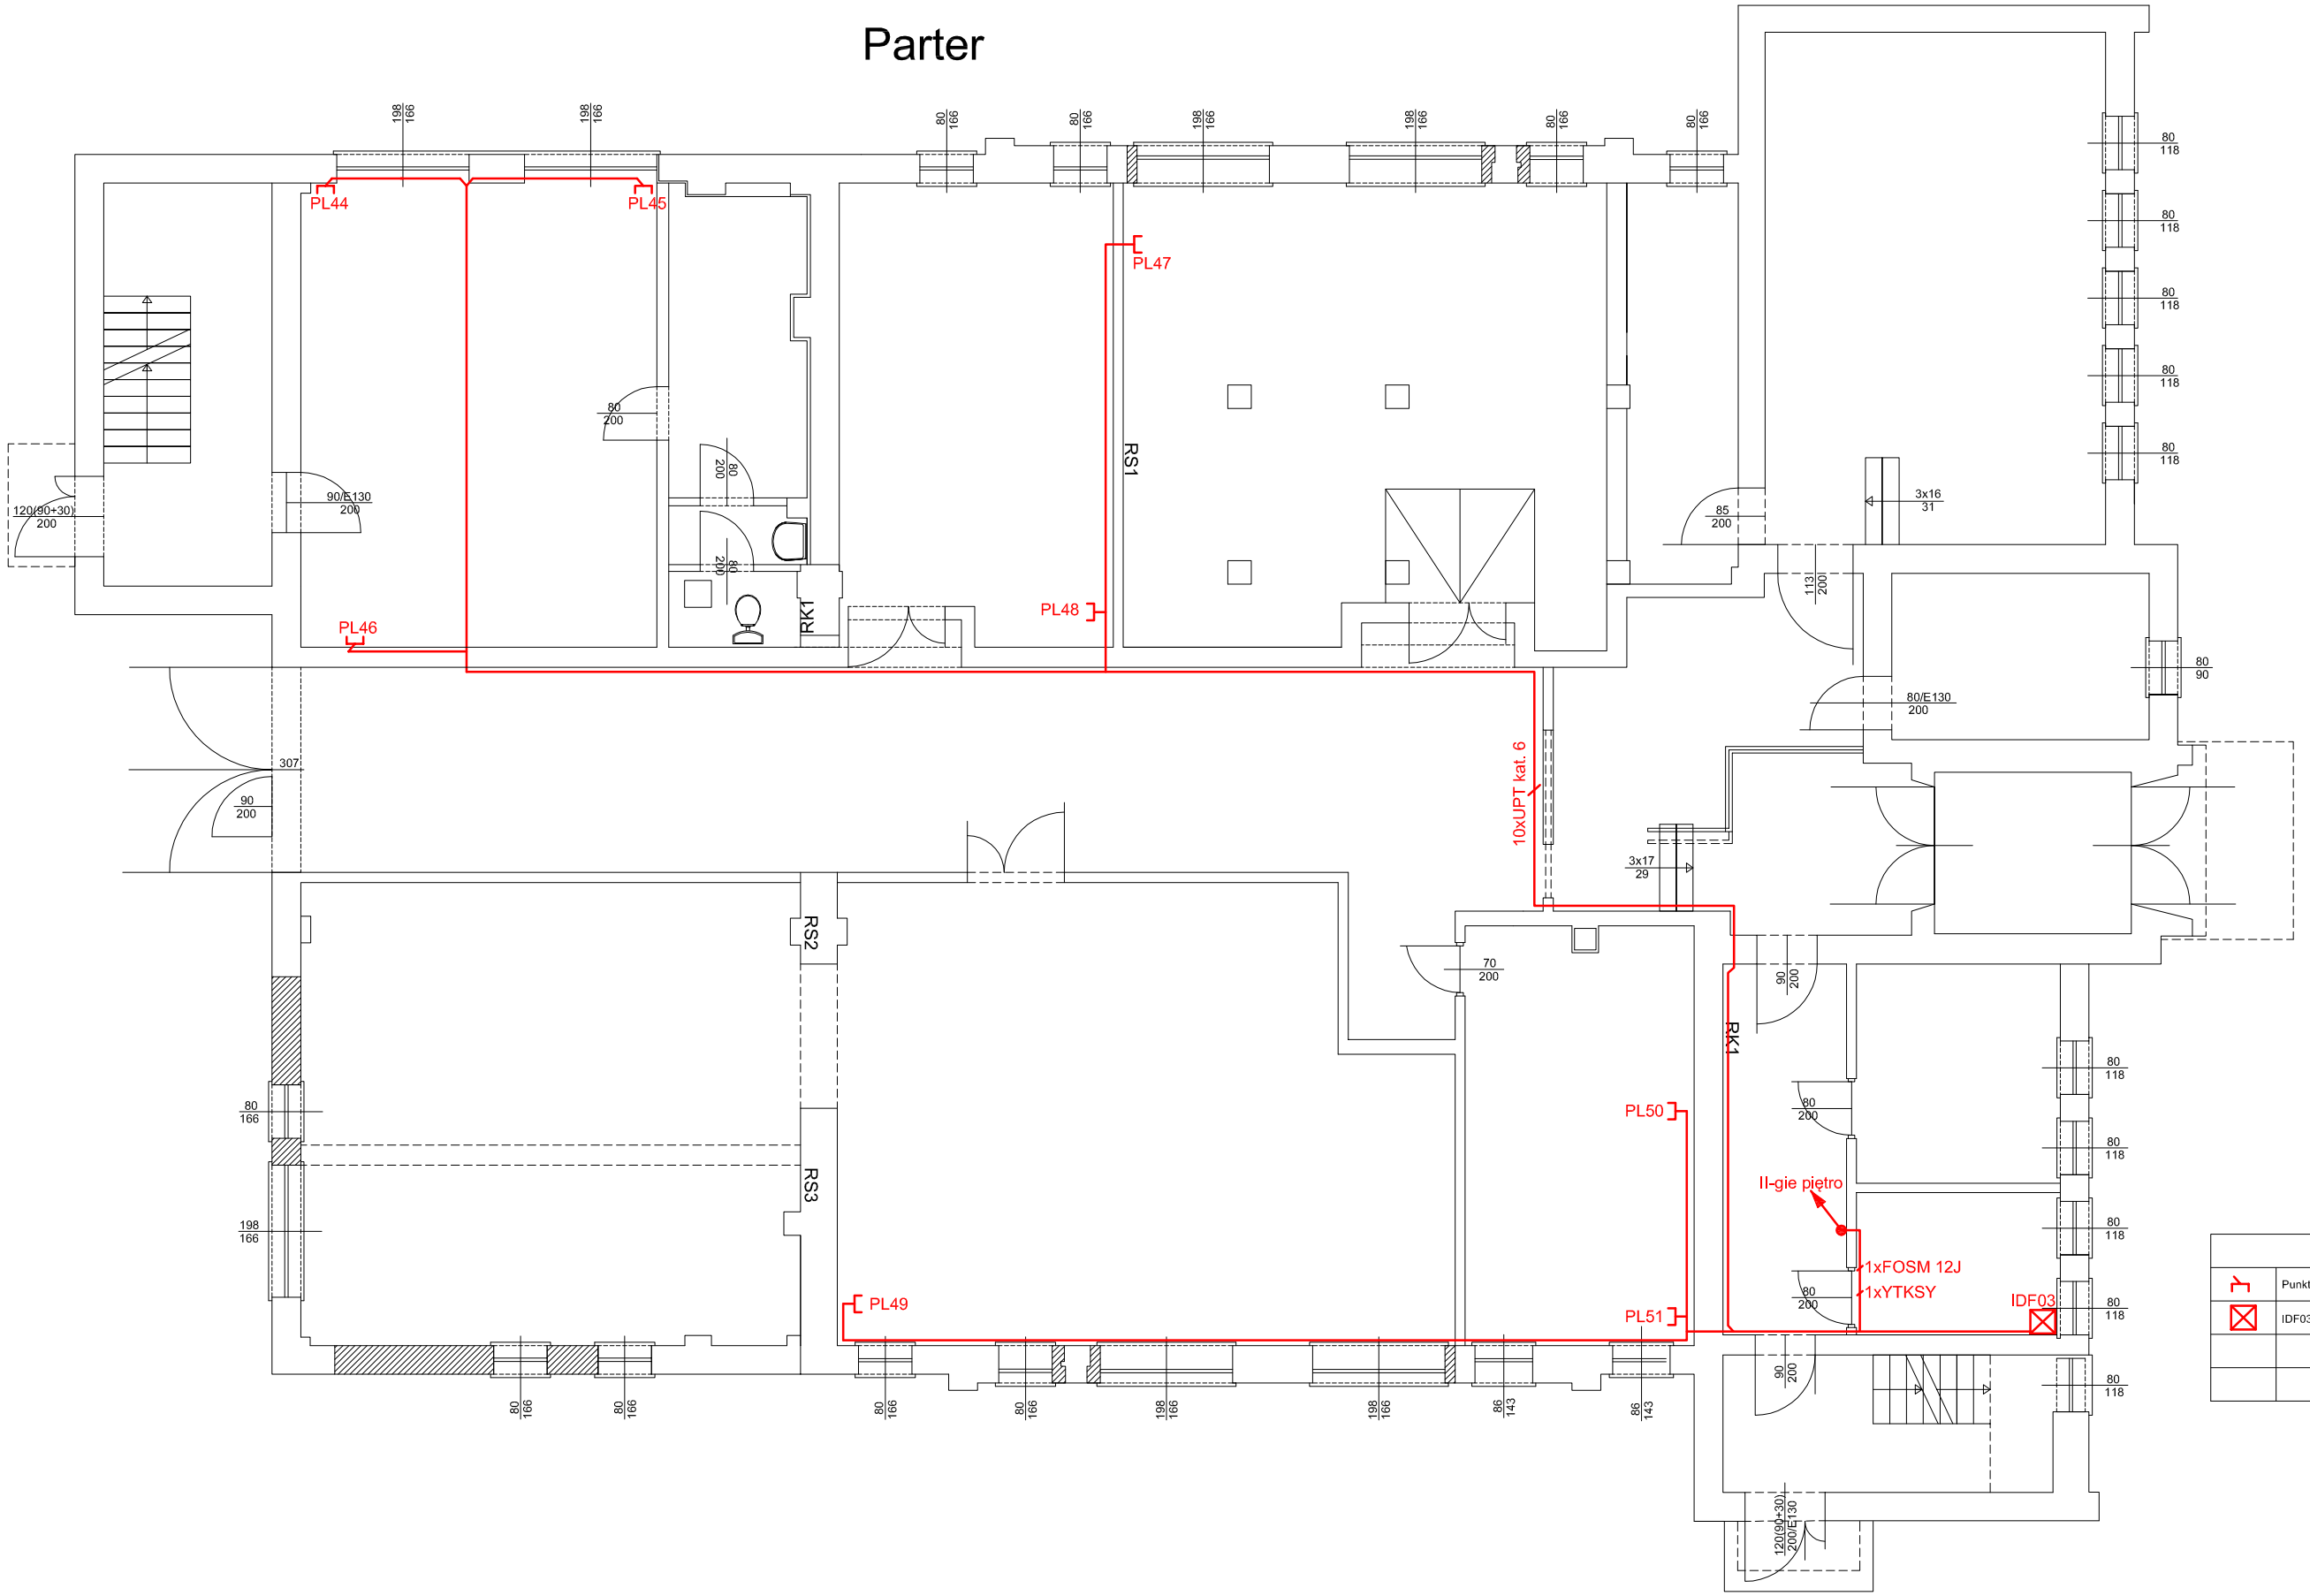


| LEGENDA: | |
|---|---|
| | Punkt logiczny, 2xRJ45 kat. 6 UTP |
| | IDF03, Pośredni Punkt Rozdzielczy |
| | |
| | |

| | | | | |
|---|---|---|---|---|
| Obiekt: **Budynek MZEC** K-Koźle, Stalmacha 18 | Funkcja: | Imię Nazwisko: | Data: | Podpis: |
| | Projektant: | **mgr Inż. Sebastian Wantuła** | | |
| | Sprawdzający: | **mgr Inż. Tadeusz Robaszewski** | | |
| ***UNITRON*** *Tadeusz Robaszewski* *47-220 K-Koźle, Matejki 15* | Nazwa projektu: Projekt okablowania strukturalnego | | Nr rysunku | Format: A3 |
| | Nazwa rysunku: Schemat przebiegu kablowego parteru | | **1** | Skala: 1:100 |