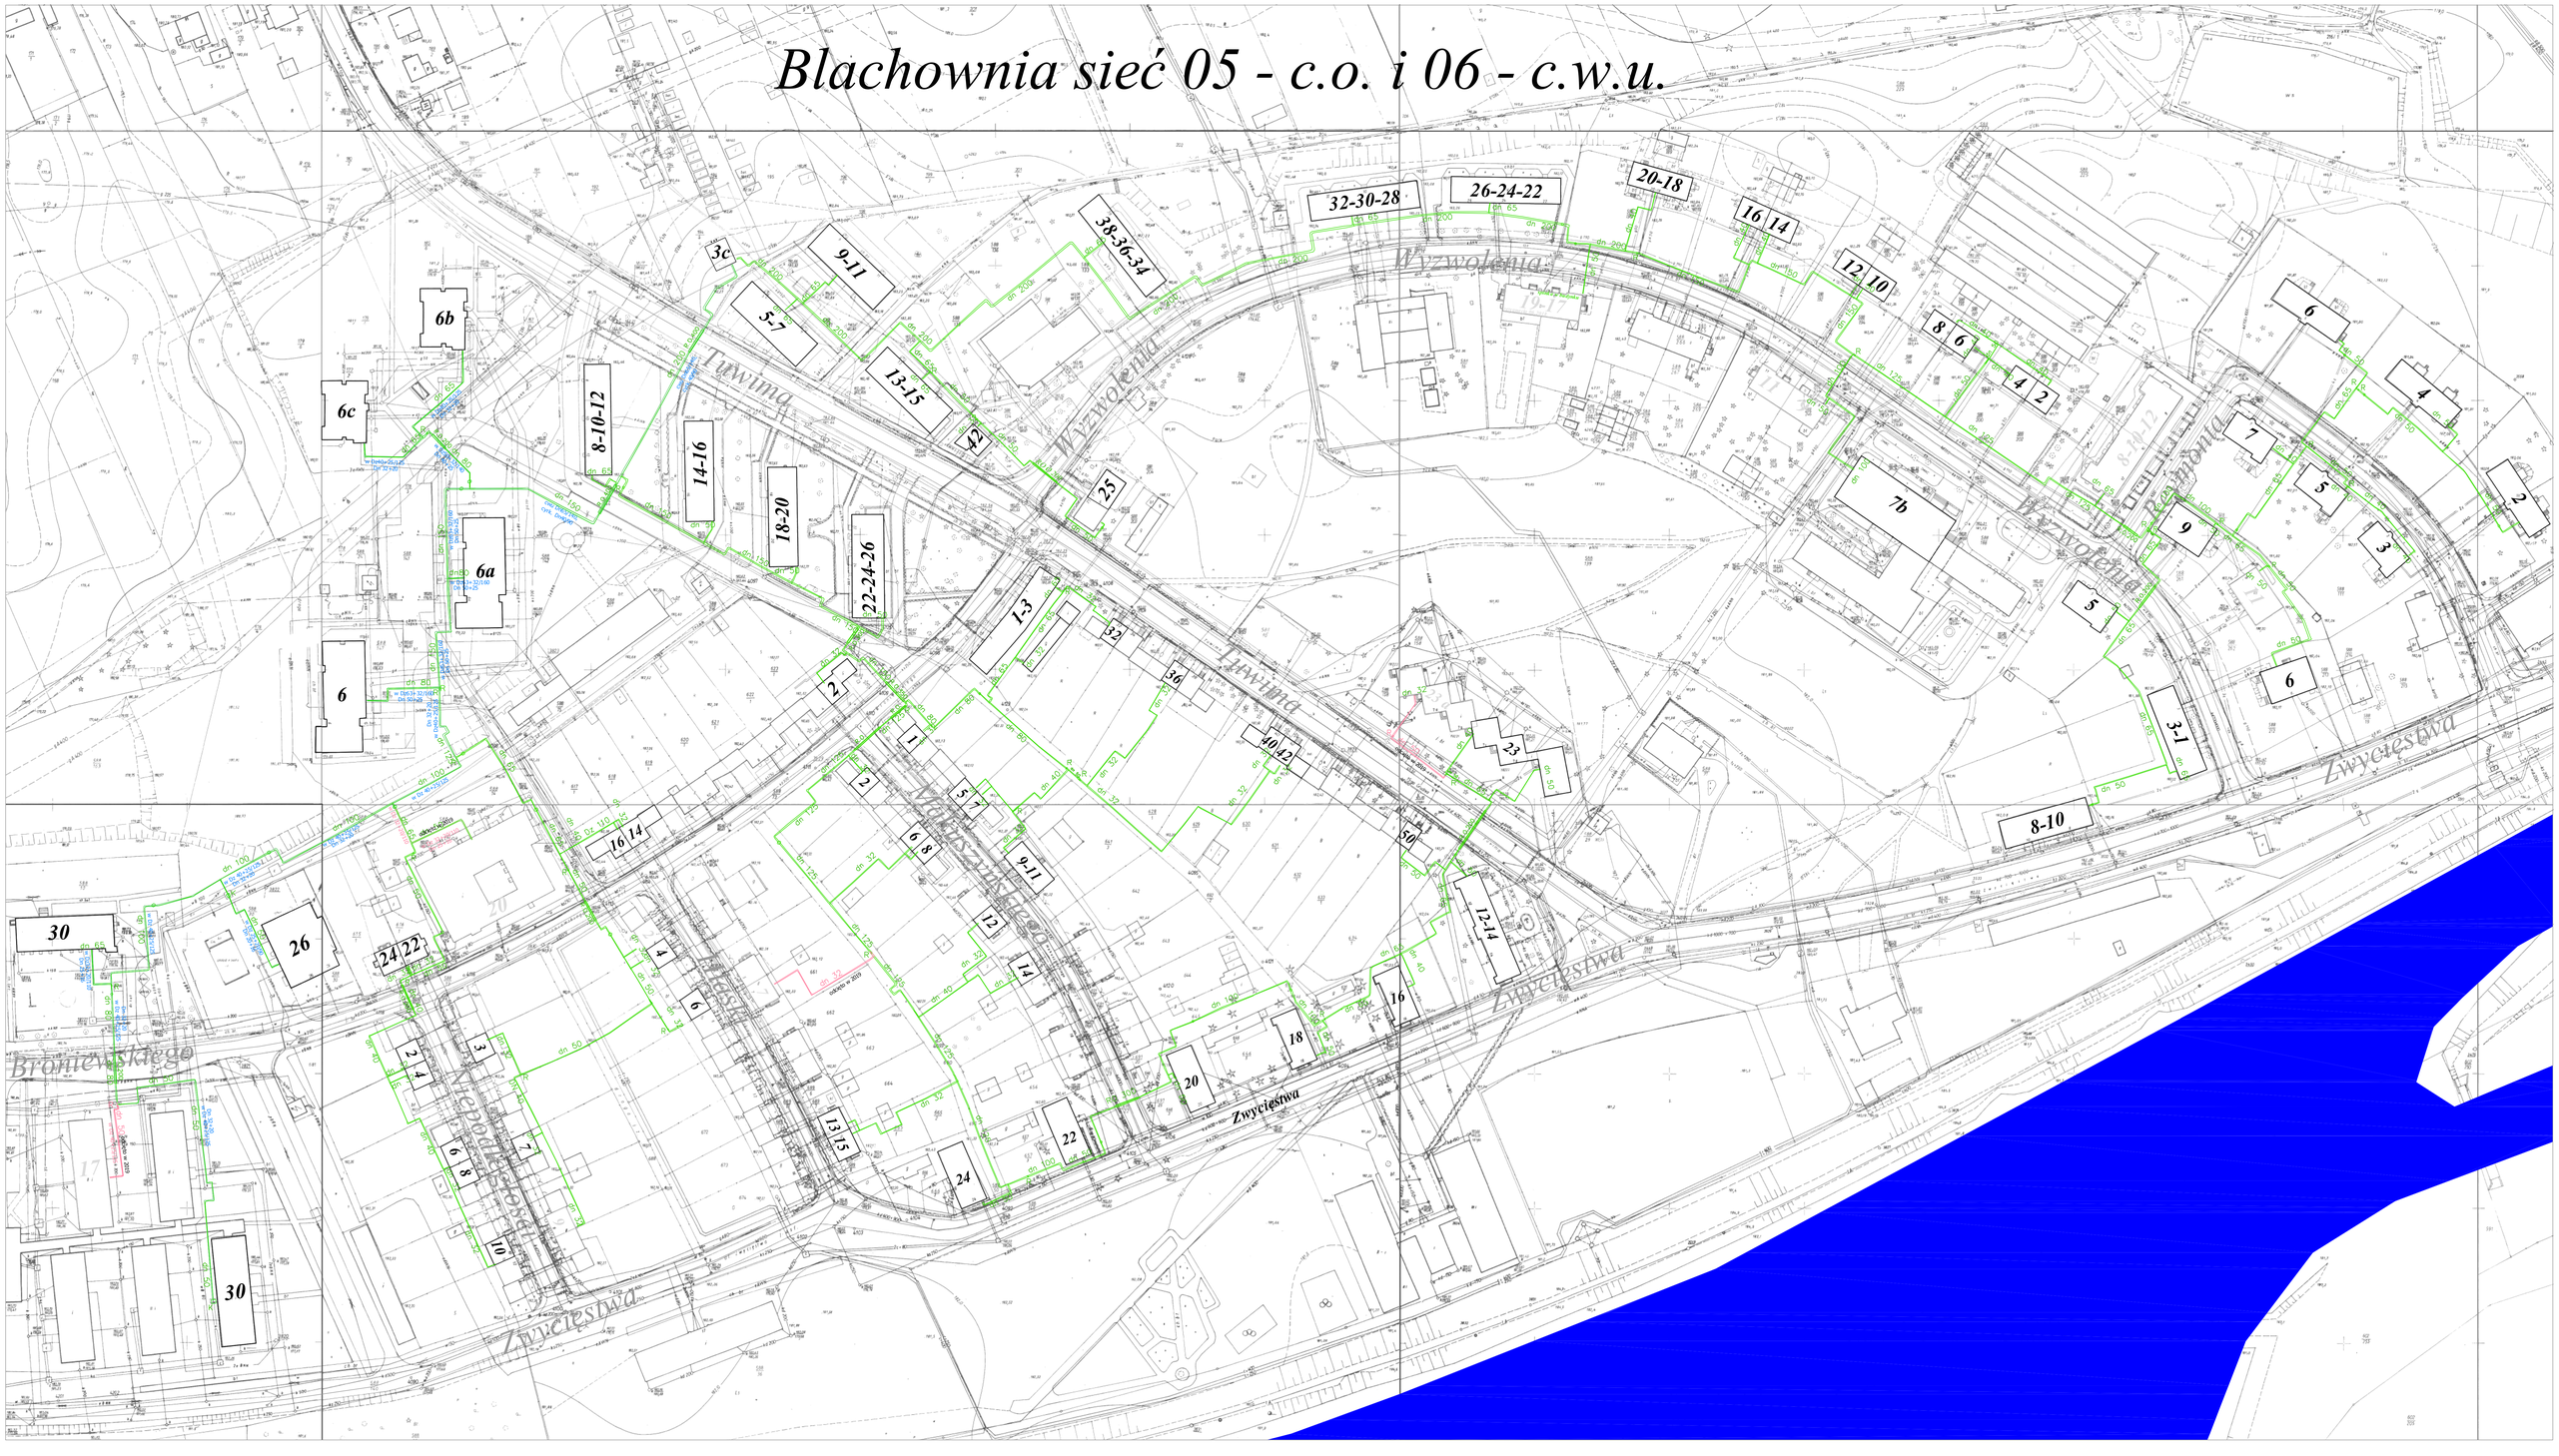Blachownia sieć 05 - c.o. i 06 - c.w.u.